


MẶT BẰNG TẦNG 4

Scale: 1/150

E			
D			
C			
B			
A			
LẦN	NGÀY	NỘI DUNG	DUYỆT
CHỦ ĐẦU TƯ - CLIENT:			
BAN QUẢN LÝ DỰ ÁN ĐẦU TƯ XÂY DỰNG CÔNG TRÌNH DÂN DỤNG VÀ CÔNG NGHIỆP TỈNH QUẢNG NINH			
DỰ ÁN - PROJECT:			
TRỤ SỞ TRUNG TÂM TRUYỀN THÔNG TỈNH			
ĐỊA ĐIỂM - LOCATION:			
PHƯỜNG HỒNG HẢI, TP. HÀ LONG, TỈNH QUẢNG NINH			
<div><div></div><div>CÔNG TY CỔ PHẦN XÂY DỰNG CÔNG NGHỆ THIẾT BỊ VÀ KIỂM ĐỊNH XÂY DỰNG CONINCO Trụ sở chính: Số 4, Tôn Thất Tùng, Đống Đa, TP. Hà Nội TEL: (043) 8 523 706 FAX: (043) 5 741 231 Chi nhánh HCM: 34, Phố Quang, F2, Tân Bình, TP. HCM TEL: (083) 9 972 359 FAX: (083) 9 972 361</div></div>			
P. TỔNG GIÁM ĐỐC D. GENERAL DIRECTOR NGUYỄN ĐĂNG QUANG			
PHÓ GIÁM ĐỐC TRUNG TÂM TÀI TÀI DEPUTY DIRECTOR TRỊNH HỒNG KHÁNH			
CHỦ NHIỆM THIẾT KẾ CHIEF DESIGNED TRỊNH HỒNG KHÁNH			
CHỦ TRÌ BỘ MÔN SENIOR ENGINEER NGUYỄN VIỆT QUÂN			
THIẾT KẾ DESIGNED BY ĐÌNH ĐỨC TOÀN			
KIỂM TRA CHECKED BY NGUYỄN THU HIỀN			
HANG MỤC - ITEM:			
CÔNG TRÌNH TRỤ SỞ LÀM VIỆC			
TÊN BẢN VẼ - SHEET TITLE:			
MẶT BẰNG TẦNG 4			
HOÀN THÀNH:		TỈ LỆ - SCALE: A1	
2022			
GIAI ĐOẠN THIẾT KẾ		KÍ HIỆU - TOTAL CODE:	
TKCS		KT.01.05	



MẶT BẰNG TẦNG 7
Scale: 1/150

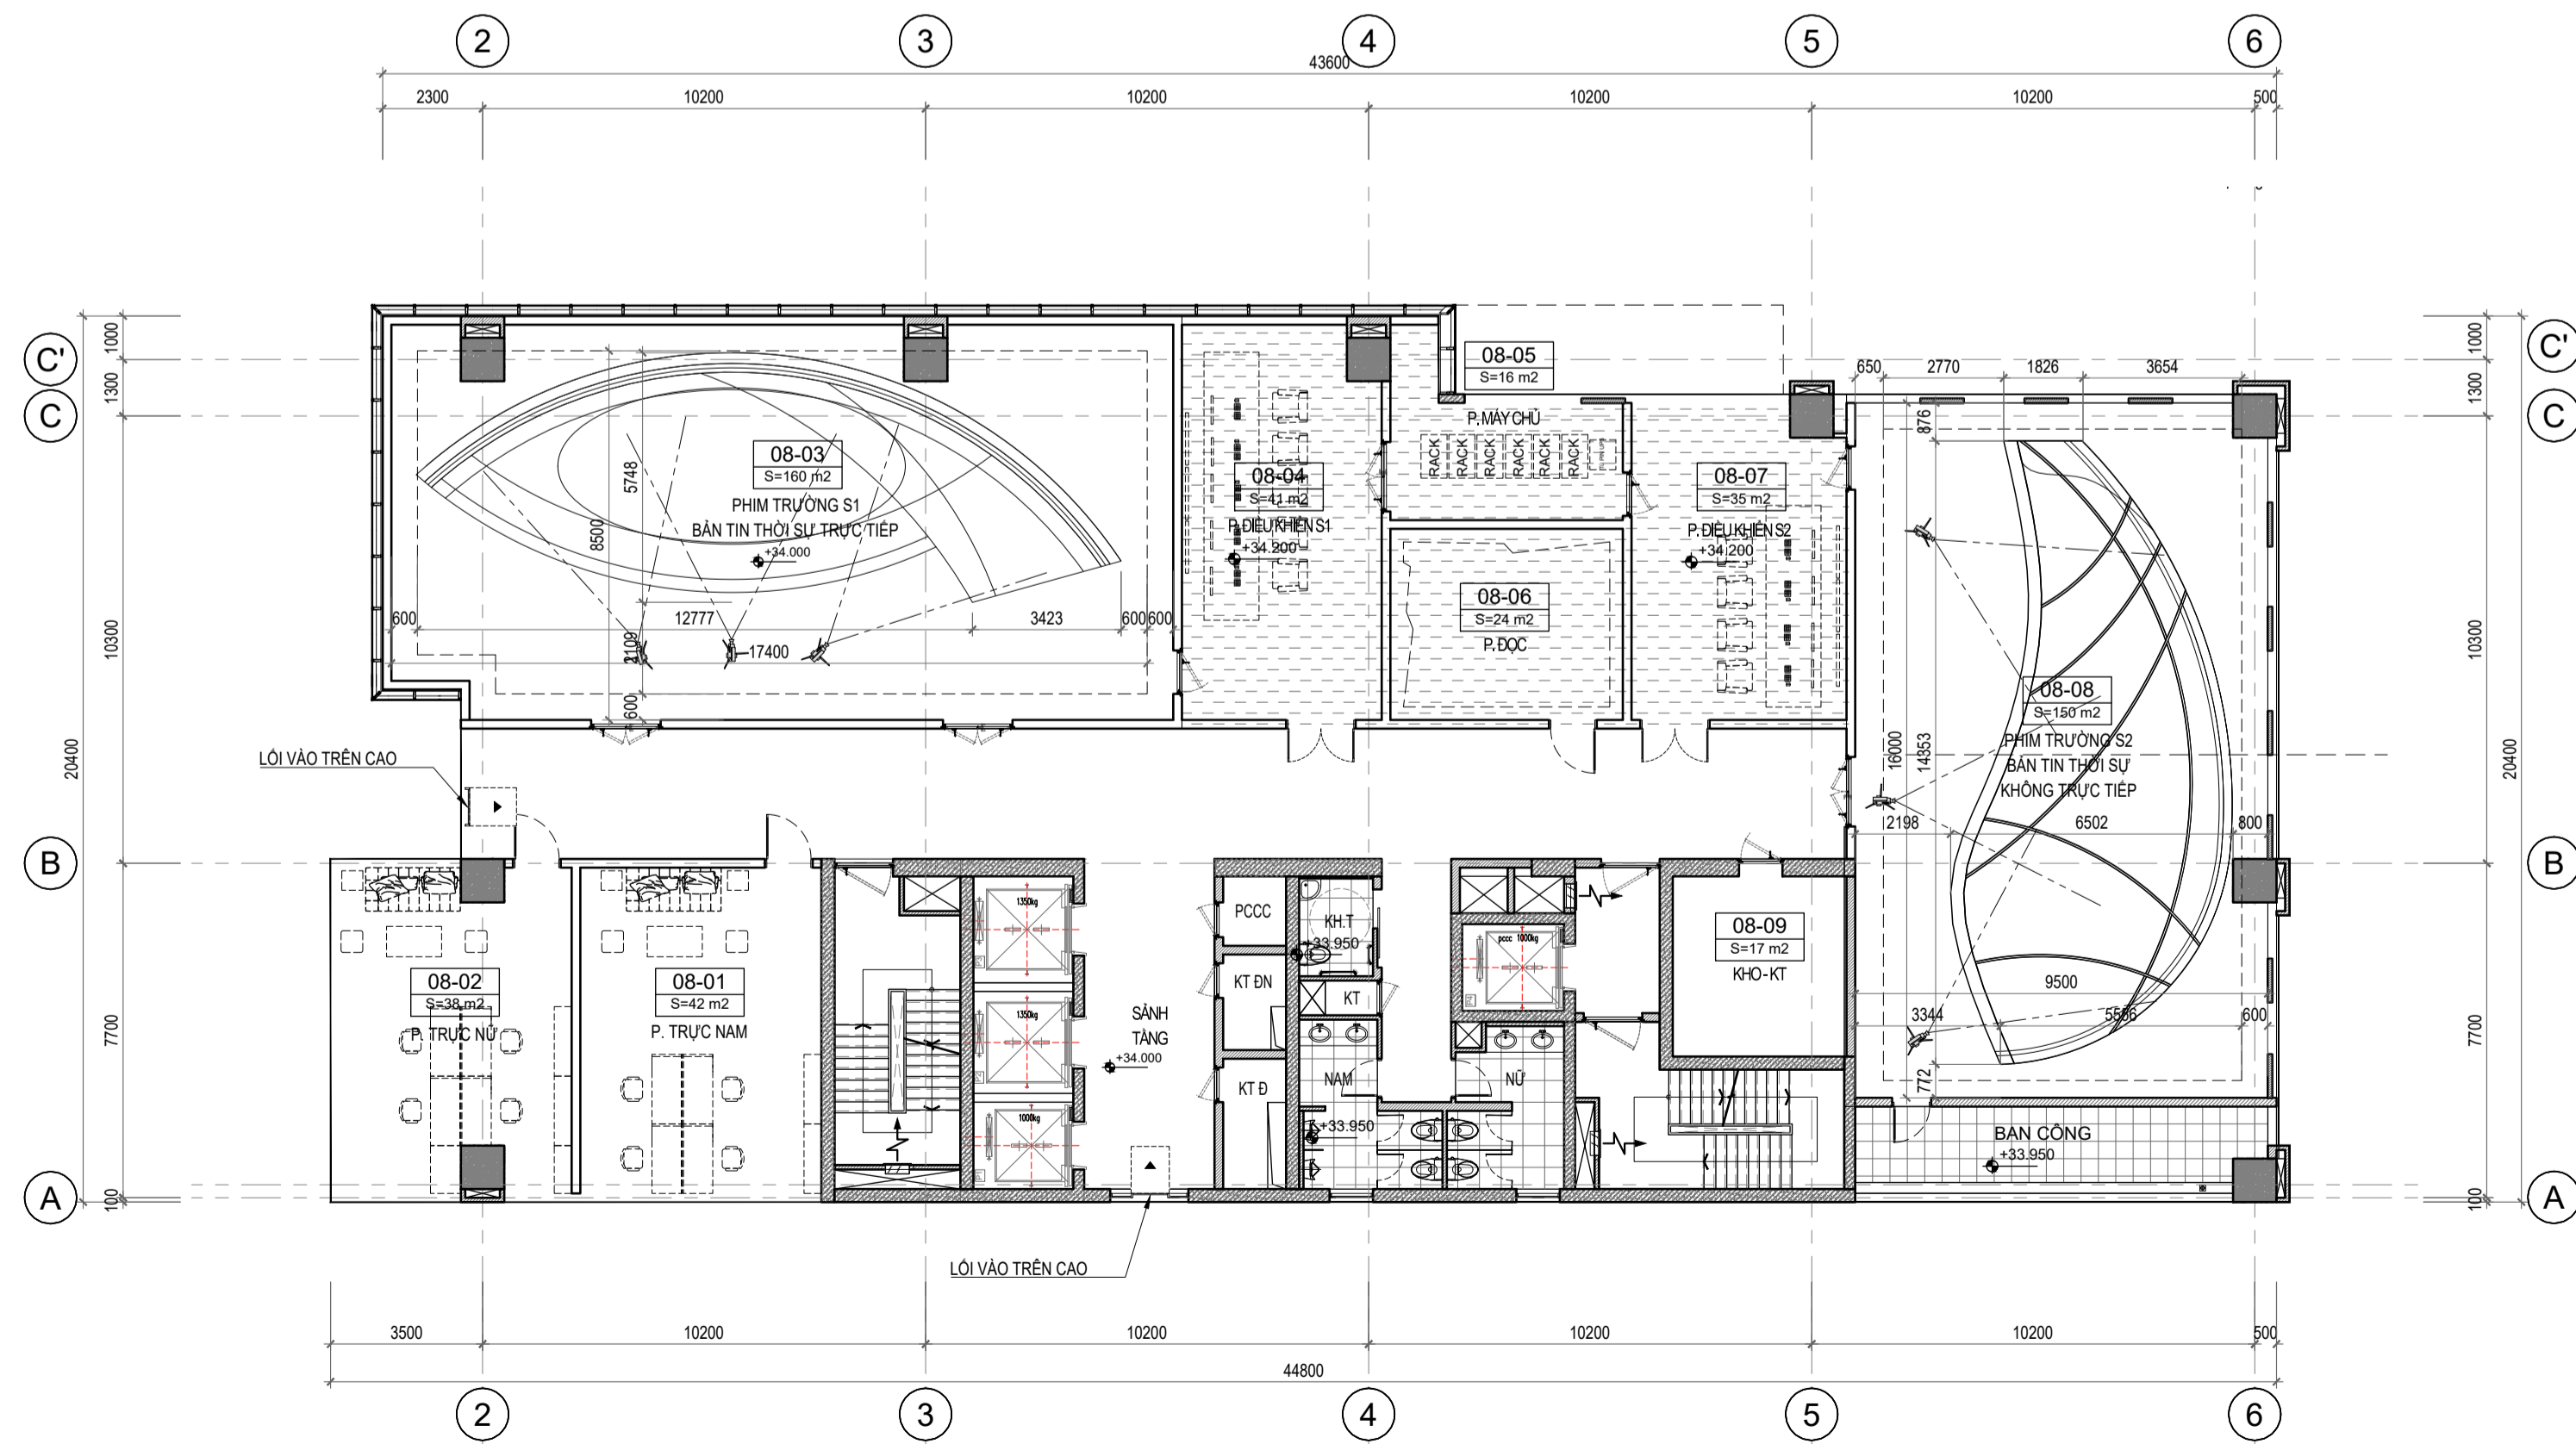

MẶT BẰNG TẦNG 8
Scale: 1/150

E			
D			
C			
B			
A			
LẦN	NGÀY	NỘI DUNG	DUYỆT

CHỦ ĐẦU TƯ - CLIENT:

BAN QUẢN LÝ DỰ ÁN ĐẦU TƯ XÂY DỰNG
CÔNG TRÌNH DÂN DỤNG VÀ CÔNG NGHIỆP
TỈNH QUẢNG NINH

DỰ ÁN - PROJECT:

TRỤ SỞ TRUNG TÂM TRUYỀN THÔNG TỈNH

ĐỊA ĐIỂM - LOCATION:

PHƯỜNG HỒNG HẢI, TP. HẠ LONG,
TỈNH QUẢNG NINH

**CÔNG TY CP TƯ VẤN CÔNG NGHỆ
THIẾT BỊ VÀ KIỂM ĐỊNH XÂY DỰNG
CONINCO**

Trụ sở chính: Số 4, Tôn Thất Tùng, Đống Đa, TP. Hà Nội
TEL: (043) 8 523 706
FAX: (043) 5 741 231
Chi nhánh HCM: 34, Phố Quang, F2., Tân Bình, TP. HCM
TEL: (083) 9 972 359
FAX: (083) 9 972 361

P. TỔNG GIÁM ĐỐC D. GENERAL DIRECTOR NGUYỄN ĐĂNG QUANG	
PHÓ GIÁM ĐỐC TRUNG TÂM TÀI TẠI DEPUTY DIRECTOR TRỊNH HỒNG KHÁNH	
CHỦ NHIỆM THIẾT KẾ CHIEF DESIGNED TRỊNH HỒNG KHÁNH	
CHỦ TRÍ BỘ MÔN SENIOR ENGINEER NGUYỄN VIỆT QUÂN	
THIẾT KẾ DESIGNED BY ĐÌNH ĐỨC TOÀN	
KIỂM TRA CHECKED BY NGUYỄN THU HIỀN	

HÀNG MỤC - ITEM:

CÔNG TRÌNH TRỤ SỞ LÀM VIỆC

TÊN BẢN VẼ - SHEET TITLE:

MẶT BẰNG TẦNG 7, 8

HOÀN THÀNH:	2022	TỈ LỆ - SCALE: A1
GIẢI ĐOẠN THIẾT KẾ	TKCS	KÍ HIỆU - TOTAL CODE: KT.01.08