


# THỊ TRẤN LỘC BÌNH

MẢNH TRÍCH ĐO ĐỊA CHÍNH SỐ 117-2019

HỆ TỌA ĐỘ VN2000 - TỜ SỐ 31(409 464-5-(7))

T. LẠNG SON- HUYỆN LỘC BÌNH

TĐ 117-2019

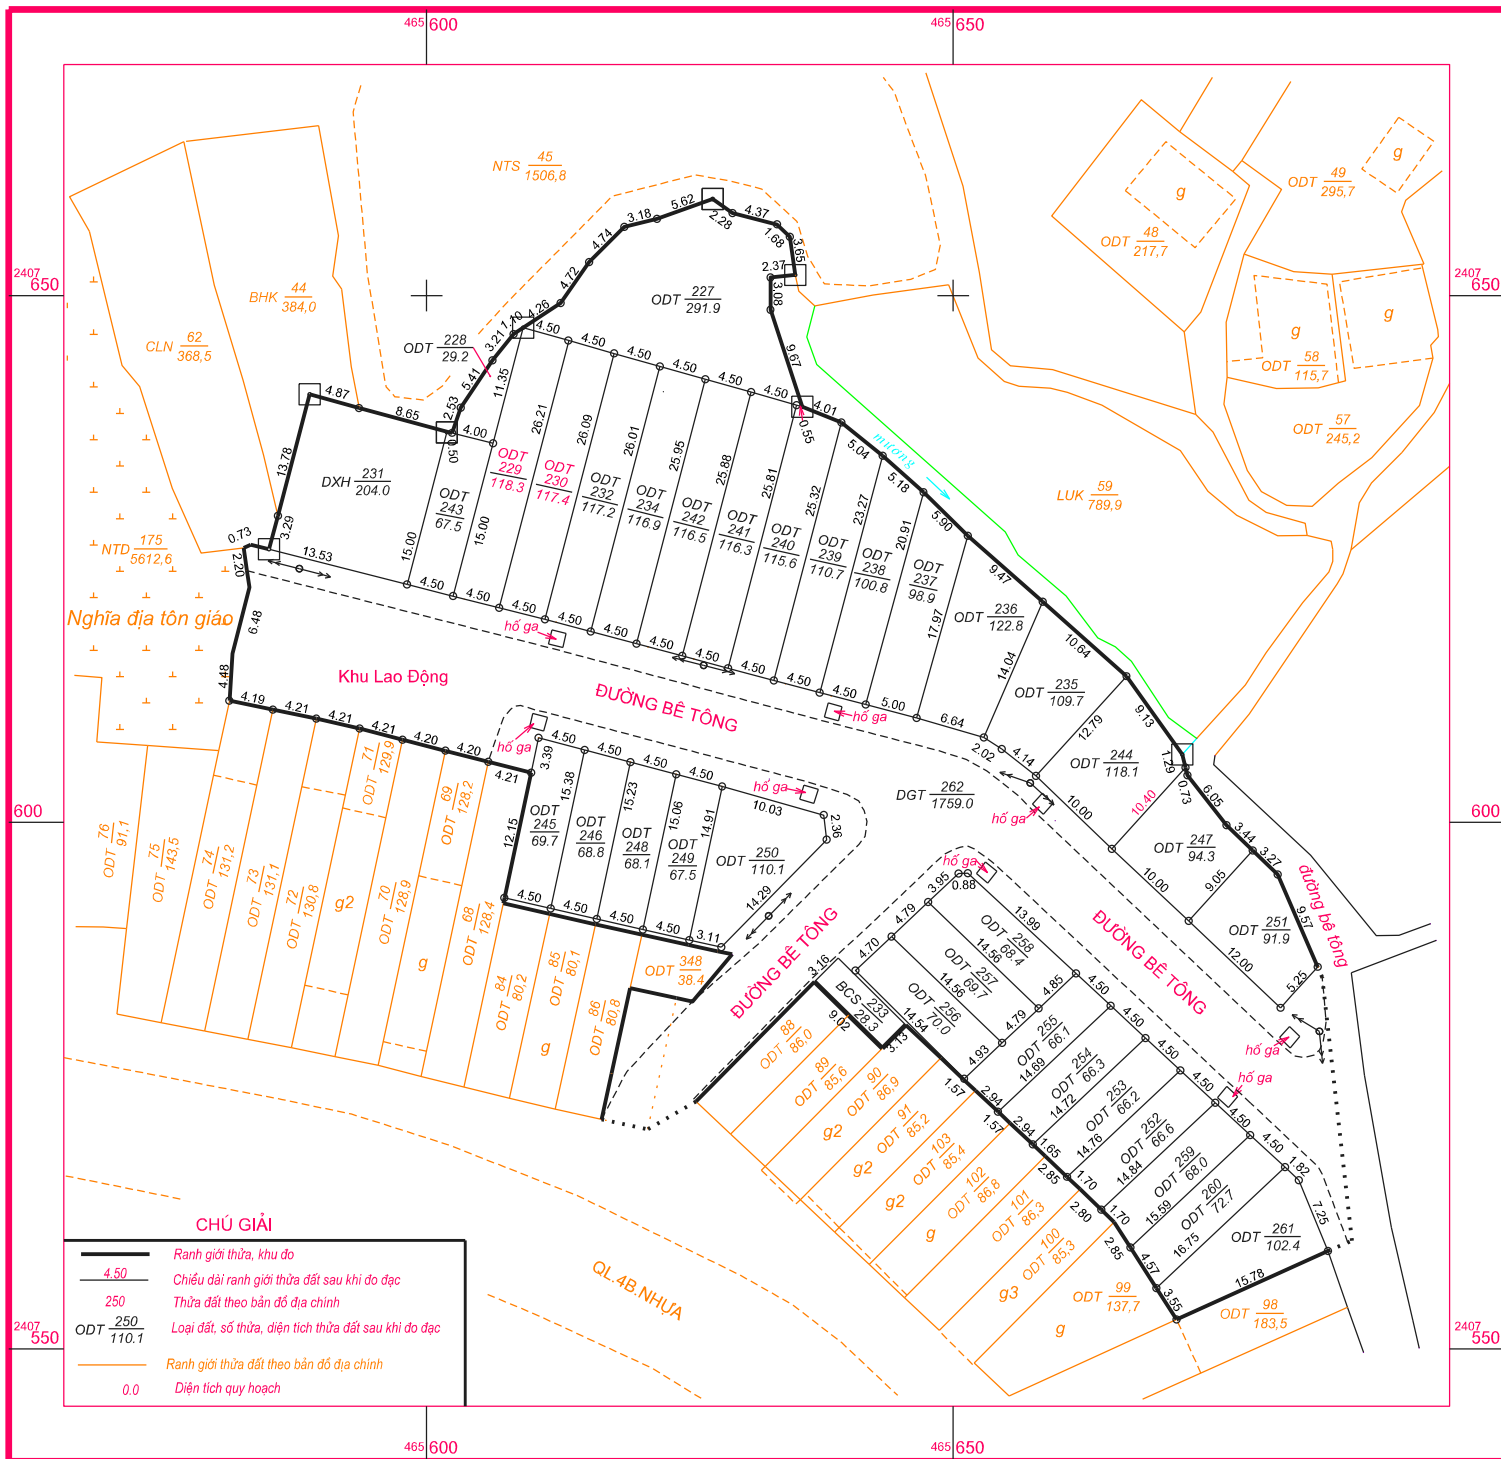

TỈ LỆ 1:500

1 cm trên bản đồ bằng 5 m trên thực địa



Ngày tháng năm 2019  
Đơn vị đo đạc:  
Công ty CP Đo đạc Nam Phương

Ngày tháng năm 2019  
Đơn vị kiểm tra: Phòng Quản Lý Đất đai  
Sở Tài nguyên và Môi trường tỉnh Lạng Sơn  
Trưởng phòng

Ngày tháng năm 2019  
Xác nhận đo vẽ phù hợp hiện trạng  
UBND thị trấn Lộc Bình

Duyệt ngày tháng năm 2019  
Sở Tài nguyên và Môi trường tỉnh Lạng Sơn